







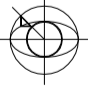
K. O. LEČEVICA
d.l.8

DETALJNI PLAN UREĐENJA GOSPODARSKA ZONA BOČINE (Lečevica)

DETALJNA NAMJENA POVRŠINA 1:1000

 
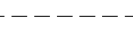
-  GRANICA OBUHVATA
-  GOSPODARSKA NAMJENA - POSLOVNA NAMJENA
-  ZAŠTITNA ZELENA POVRŠINA
-  JAVNA PROMETNA POVRŠINA
-  PARKIRALIŠTE
-  TRAFOSTANICA

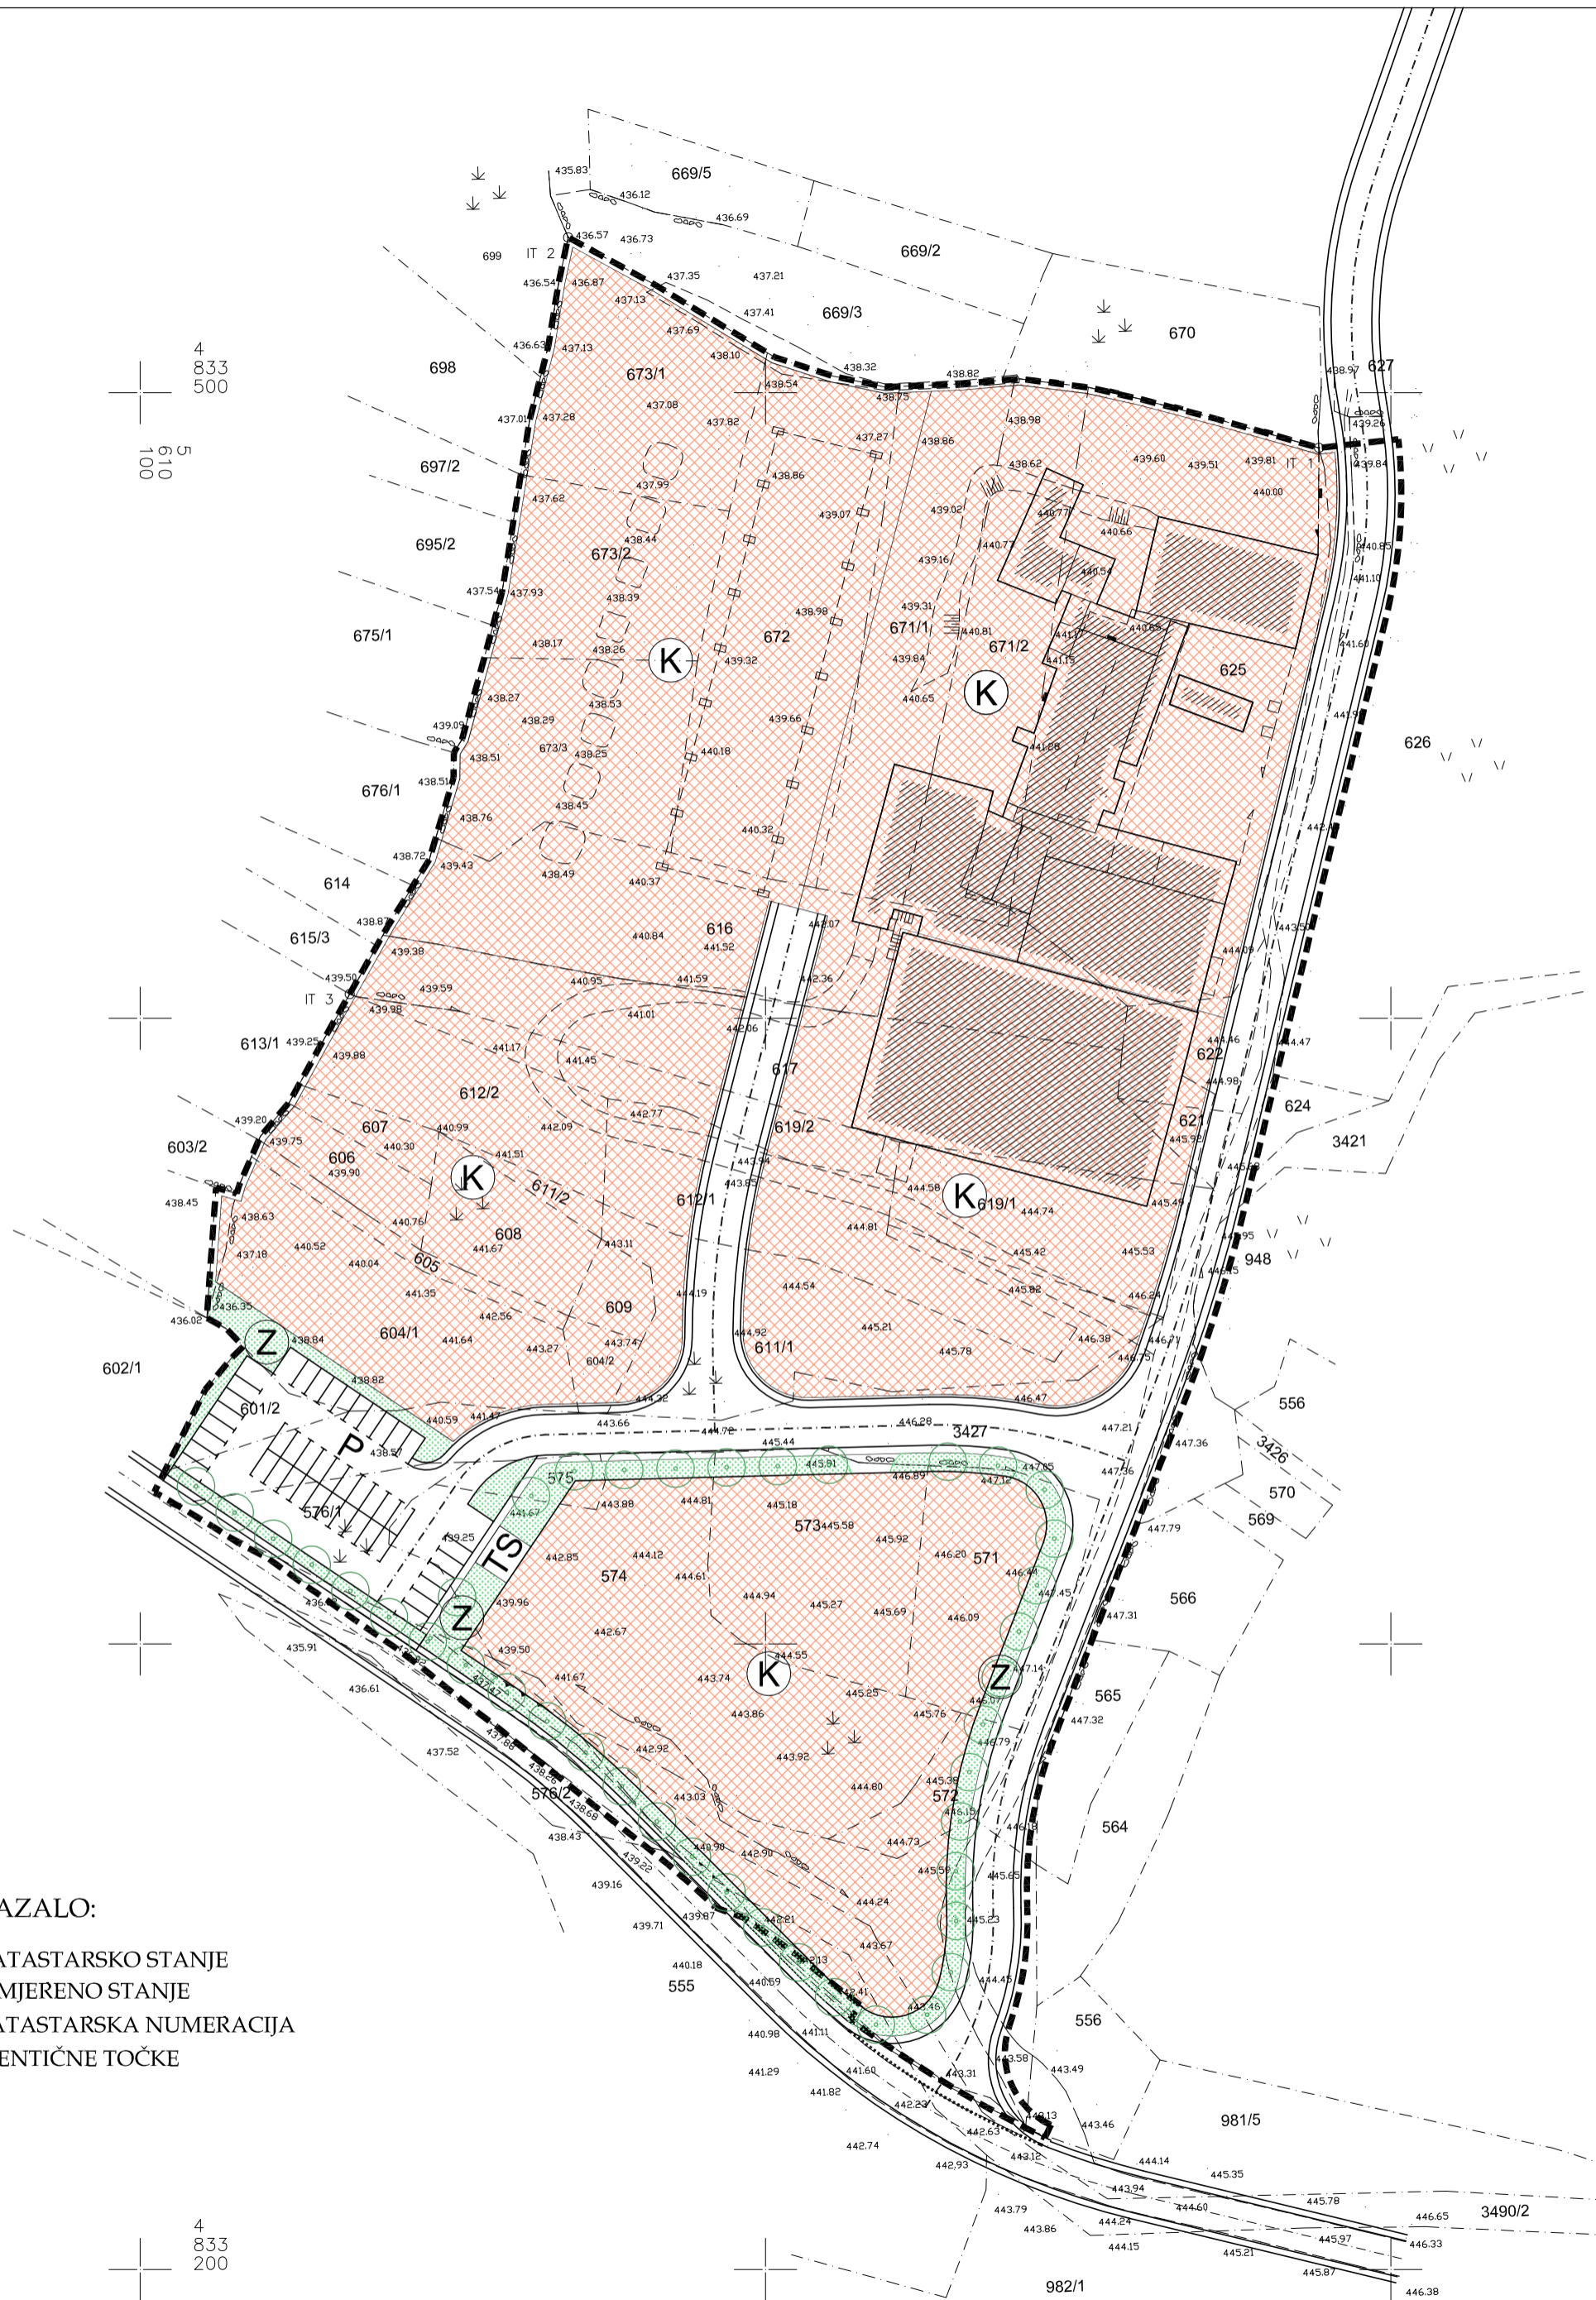
ŽUPANIJA SPLITSKO DALMATINSKA		OPĆINA LEČEVICA	
NAZIV PROSTORNOG PLANA:		DPU GOSPODARSKA ZONA BOČINE (Lečevica)	
NAZIV KARTOGRAFSKOG PRIKAZA:		DETALJNA NAMJENA POVRŠINA	
BROJ KARTOGRAFSKOG PRIKAZA:	1	MJERILO KARTOGRAFSKOG PRIKAZA:	1:1000
JAVNA RASPRAVA (datum objave): Slobodna Dalmacija, 11.10.2013.		ODLUKA O IZRADI DPU-a GOSPODARSKA ZONA BOČINE Sl. glasnik općine Lečevica br. 02/12 od 31.05.2012. god.	
PEČAT TIJELA ODGOVORNOG ZA PROVOĐENJE JAVNE RASPRAVE:		ODGOVORNA OSOBA ZA PROVOĐENJE JAVNE RASPRAVE: Načelnik općine Ante Baran	
PRAVNA OSOBA KOJA JE IZRADILA PLAN: URED OVLAŠTENE ARHITEKT ICE VLASTA MARČIĆ - SPLIT			
PEČAT PRAVNE OSOBE KOJA JE IZRADILA PLAN:		ODGOVORNA OSOBA: Vlasta Marčić, dipl.ing.arh.	
VODITELJ IZRADE PLANA: Vlasta Marčić, dipl.ing.arh.			
STRUČNI TIM:		Vlasta Marčić, dipl.ing.arh. Vlatko Miličević, dipl.ing.građ. Nikomir Gabelić, dipl.ing.arh. Mladen Žanić, dipl.ing.el. Mario Zelić, dipl.ing.prom.	
PEČAT PREDSTAVNIČKOG TIJELA:		PREDSJEDNIK PREDSTAVNIČKOG TIJELA:	
ISTOVJETNOST OVOG PROSTORNOG PLANA S IZVORNIM OVJERAVA:		PEČAT NADLEŽNOG TIJELA:	

GIRUS d.o.o. 
za geodetske poslove
Split, Vukovarska 148

Oznaka:	G 343/13
Naručitelj:	OPĆINA LEČEVICA Trg Ante Bužančića 1, Lečevica
Predmet:	POSEBNA GEODETSKA PODLOGA ZA PROJEKTIRANJE NA Č.ZEM. 625, 671/1, 671/2, 672, 673/1, 673/2, ... 572 u K.O.LEČEVICA
Sadržaj:	POSEBNA GEODETSKA PODLOGA
Izradio:	Jurica Pleić, mag.ing.geod. et geoinf.
Datum:	srpanj, 2013
Mjerilo:	1:1000
Br. nacрта:	1

KAZALO:

-  KATASTARSKO STANJE
-  IZMJERENO STANJE
- 625 KATASTARSKA NUMERACIJA
- IT 1, 2, 3 IDENTIČNE TOČKE



4
833
500
5
610
100

4
833
200
5
610
100

4
833
200
5
610
100