


K. O. LEČEVICA
d.1.8

DETALJNI PLAN UREĐENJA GOSPODARSKA ZONA BOČINE (Lečevica)

PROMETNA I ULIČNA MREŽA 1:1000

- | | |
|---|---|
| <ul style="list-style-type: none"> --- GRANICA OBUHVATA - - - GRANICA NOVOPLANIRANE GRAĐEVNE ČESTICE ① BROJ GRAĐEVNE ČESTICE - · - · - GRANICA GRADIVOG DIJELA ČESTICE ⊠ GRAĐEVINE KOJE SE UKLANJAJU | <p>PROMETNE POVRŠINE</p> <ul style="list-style-type: none"> OS1 Oznaka prometnice Os prometnice — Rubnjak — Ostali elementi ceste — Kolna površina — Pješačka površina — Zelena površina ↓ Priključak na javnu prom.površinu 0+080 Stacionaže KKK/PP Glavne točke osi 445.203 Visinske kote prometnice • • Drvored - zelenilo u potezu |
|---|---|

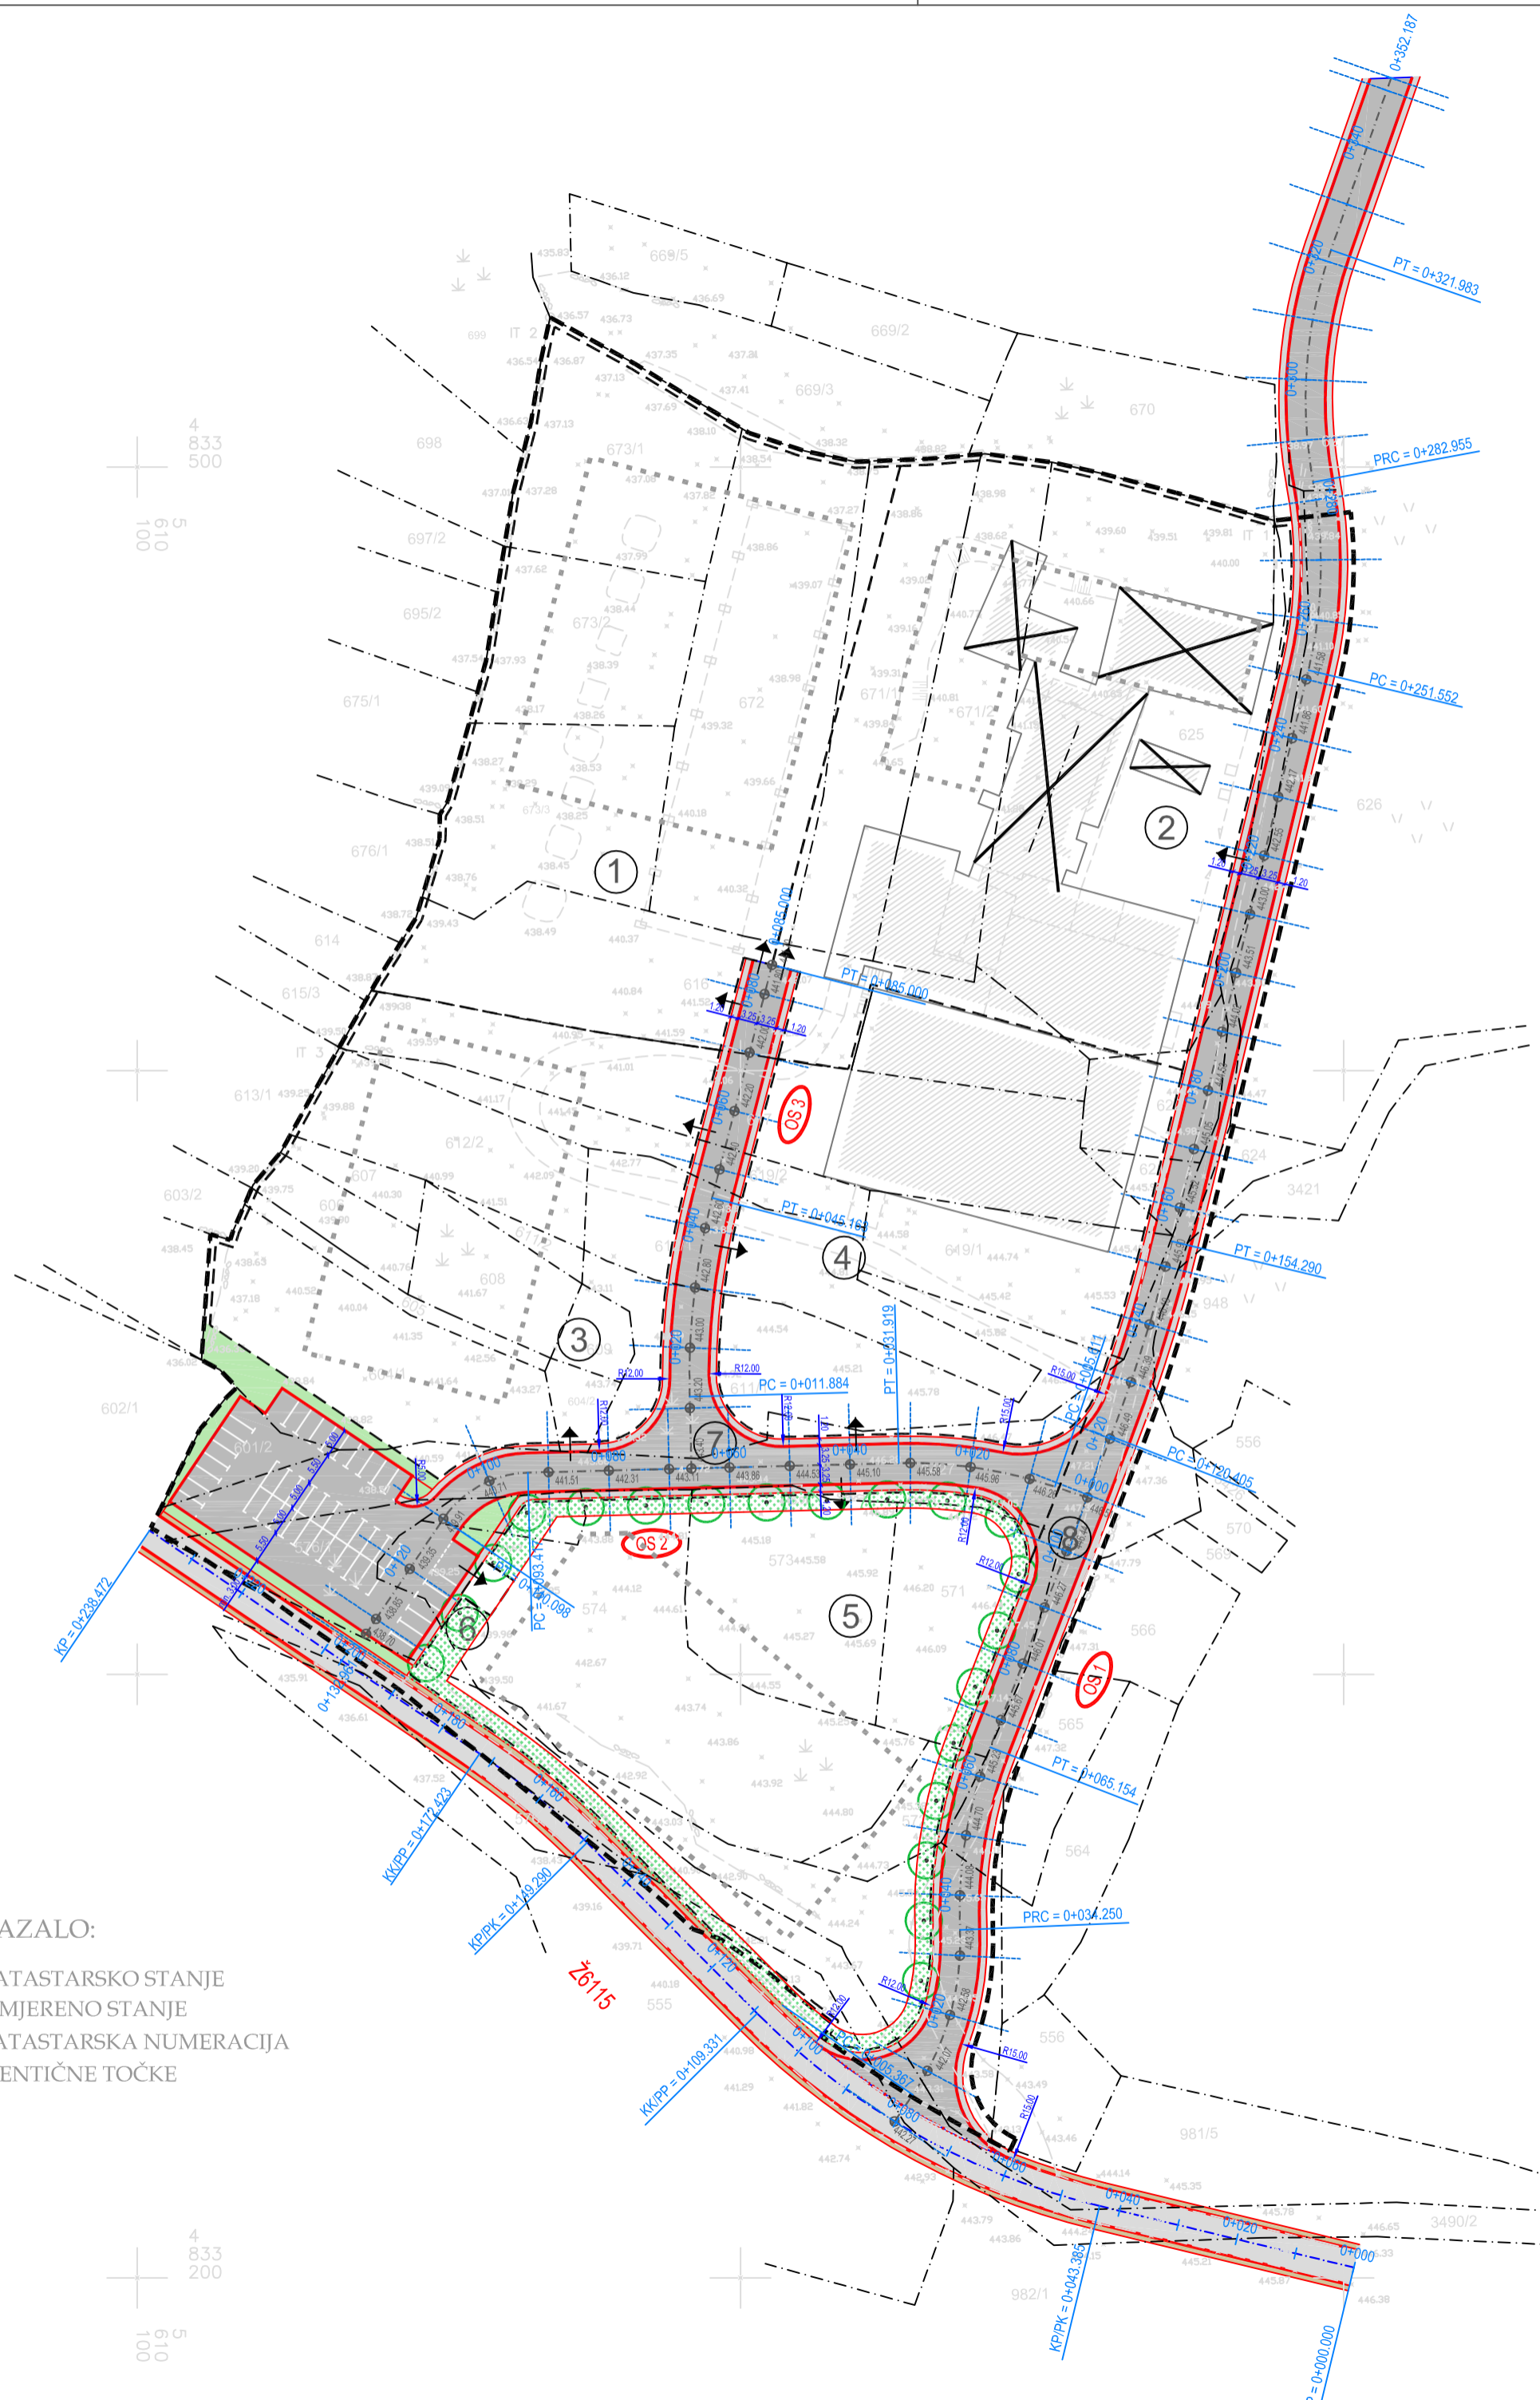

- KAZALO:**
- KATASTARSKO STANJE
 - - - IZMJERENO STANJE
 - 625 KATASTARSKA NUMERACIJA
 - ⊙ IT 1, 2, 3 IDENTIČNE TOČKE

GIRUS d.o.o.
za geodetske poslove
Split, Vukovarska 148

Oznaka:	G 343/13
Naručitelj:	OPĆINA LEČEVICA Trg Ante Bužančića 1, Lečevica
Predmet:	POSEBNA GEODETSKA PODLOGA ZA PROJEKTIRANJE NA ČZEM. 625, 671/1, 671/2, 672, 673/1, 673/2,... 572 u K.O.LEČEVICA
Sadržaj:	POSEBNA GEODETSKA PODLOGA
Izradio:	Jurica Pleić, mag.ing.geod. et geoinf.
Datum:	srpanj, 2013
Mjerilo:	1:1000
Br. nacrt:	1

ŽUPANIJA SPLITSKO DALMATINSKA		OPĆINA LEČEVICA	
NAZIV PROSTORNOG PLANA:		DPU GOSPODARSKA ZONA BOČINE (Lečevica)	
NAZIV KARTOGRAFSKOG PRIKAZA:		PROMETNA I ULIČNA MREŽA	
BROJ KARTOGRAFSKOG PRIKAZA: 2a.1		MJERILO KARTOGRAFSKOG PRIKAZA: 1:1000	
JAVNA RASPRAVA (datum objave): Slobodna Dalmacija, 11.10.2013.		ODLUKA O IZRADI DPU-a GOSPODARSKA ZONA BOČINE Sl. glasnik općine Lečevica br. 02/12 od 31.05.2012. god.	
PEČAT TIJELA ODGOVORNOG ZA PROVOĐENJE JAVNE RASPRAVE:		ODGOVORNA OSOBA ZA PROVOĐENJE JAVNE RASPRAVE: Načelnik općine Ante Baran	
PRAVNA OSOBA KOJA JE IZRADILA PLAN:		URED OVLAŠTENE ARHITEKT ICE VLASTA MARČIĆ - SPLIT	
PEČAT PRAVNE OSOBE KOJA JE IZRADILA PLAN:		ODGOVORNA OSOBA: Vlasta Marčić, dipl.ing.arh.	
VODITELJ IZRADE PLANA:		Vlasta Marčić, dipl.ing.arh.	
STRUČNI TIM:		Vlasta Marčić, dipl.ing.arh. Nikomir Gabelić, dipl.ing.arh. Mario Zelić, dipl.ing.prom.	
PEČAT PREDSTAVNIČKOG TIJELA:		Vlatko Miličević, dipl.ing.grad. Mladen Žanić, dipl.ing.el.	
ISTOVJETNOST OVOG PROSTORNOG PLANA S IZVORNIM OVIJERAVAMA:		PEČAT NADLEŽNOG TIJELA:	