



### OS 1, OS 2 i OS 3

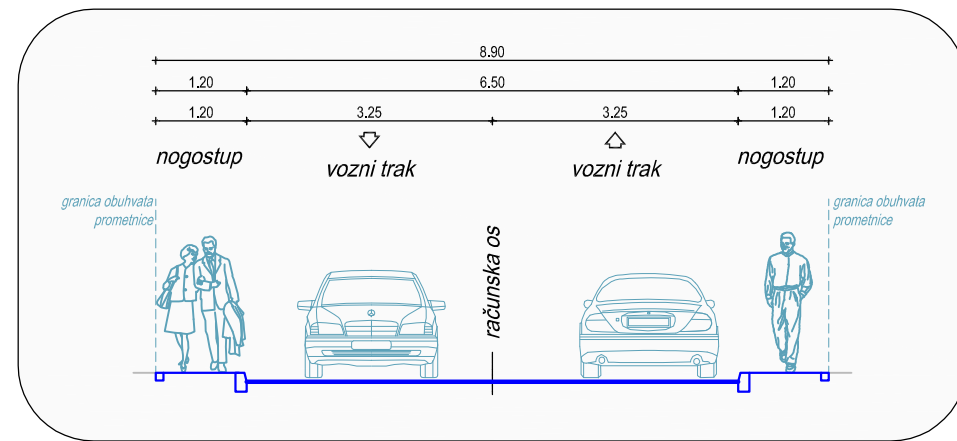

### OS 2 - PARKIRALIŠTE

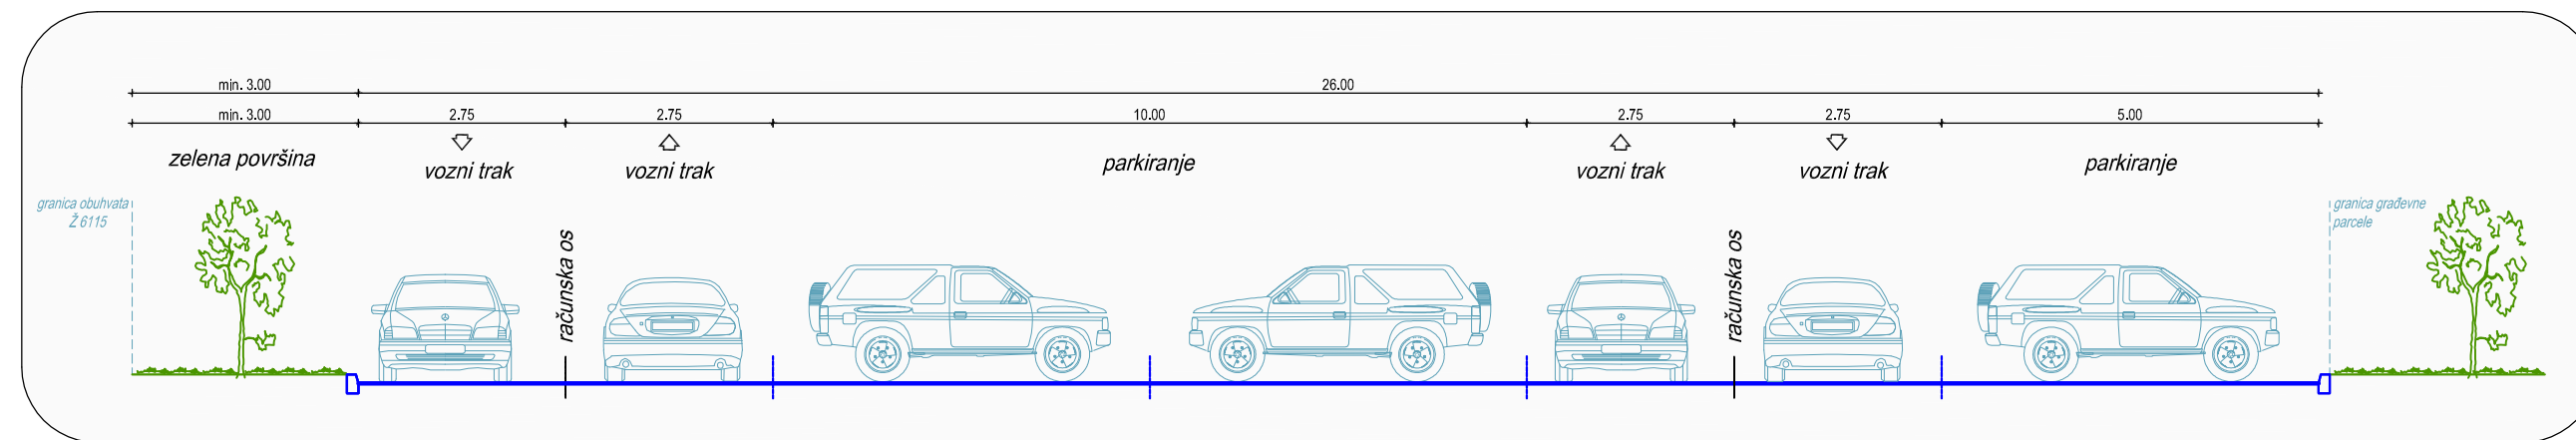

## DETALJNI PLAN UREĐENJA GOSPODARSKA ZONA BOČINE (Lećevice)

NORMALNI POPREČNI PRESJECI 1:1000

ŽUPANIJA SPLITSKO DALMATINSKA	OPĆINA LEĆEVICA
NAZIV PROSTORNOG PLANA:	DPU GOSPODARSKA ZONA BOČINE (Lećevice)
NAZIV KARTOGRAFSKOG PRIKAZA:	NORMALNI POPREČNI PRESJECI
BROJ KARTOGRAFSKOG PRIKAZA:	2a.2
	MJERILO KARTOGRAFSKOG PRIKAZA: 1:1000
JAVNA RASPRAVA (datum objave): Slobodna Dalmacija, 11.10.2013.	ODLUKA O IZRADI DPU-a GOSPODARSKA ZONA BOČINE Sl. glasnik općine Lećevice br. 02/12 od 31.05.2012. god.
	JAVNI UVID ODRŽAN: od 21.10.2013. do 20.11.2013.
PEČAT TIJELA ODGOVORNOG ZA PROVOĐENJE JAVNE RASPRAVE:	ODGOVORNA OSOBA ZA PROVOĐENJE JAVNE RASPRAVE:  Načelnik općine Ante Baran
PRAVNA OSOBA KOJA JE IZRADILA PLAN:	URED OVLAŠTENE ARHITEKT ICE VLASTA MARČIĆ - SPLIT
PEČAT PRAVNE OSOBE KOJA JE IZRADILA PLAN:	ODGOVORNA OSOBA:  Vlasta Marčić, dipl.ing.arh.
VODITELJ IZRADE PLANA:	Vlasta Marčić, dipl.ing.arh.
STRUČNI TIM:	Vlasta Marčić, dipl.ing.arh. Nikomir Gabelić, dipl.ing.arh. Mario Zelić, dipl.ing.prom.
	Vlatko Miličević, dipl.ing.građ. Mladen Žanić, dipl.ing.el.
PEČAT PREDSTAVNIČKOG TIJELA:	PREDSEDNIK PREDSTAVNIČKOG TIJELA:
ISTOVJETNOST OVOG PROSTORNOG PLANA S IZVORNOM OVIJERAVOM:	PEČAT NADLEŽNOG TIJELA: