


DETALJNI PLAN UREĐENJA GOSPODARSKA ZONA BOČINE (Lečevica)

UVJETI GRADNJE 1:1000

- GRANICA OBUHVATA
- GRANICA POSTOJEĆE KATASTARSKE ČESTICE
- GRANICA NOVOPLANIRANE GRAĐEVNE ČESTICE
- ① BROJ GRAĐEVNE ČESTICE
- GRANICA GRADIVOG DIJELA ČESTICE
- Po+Pr+1K MAKSIMALNA KATNOST GRAĐEVINE
- ▲ KOLNI PRISTUP PARCELI
- ▣ GRAĐEVINE KOJE SE UKLANJAJU

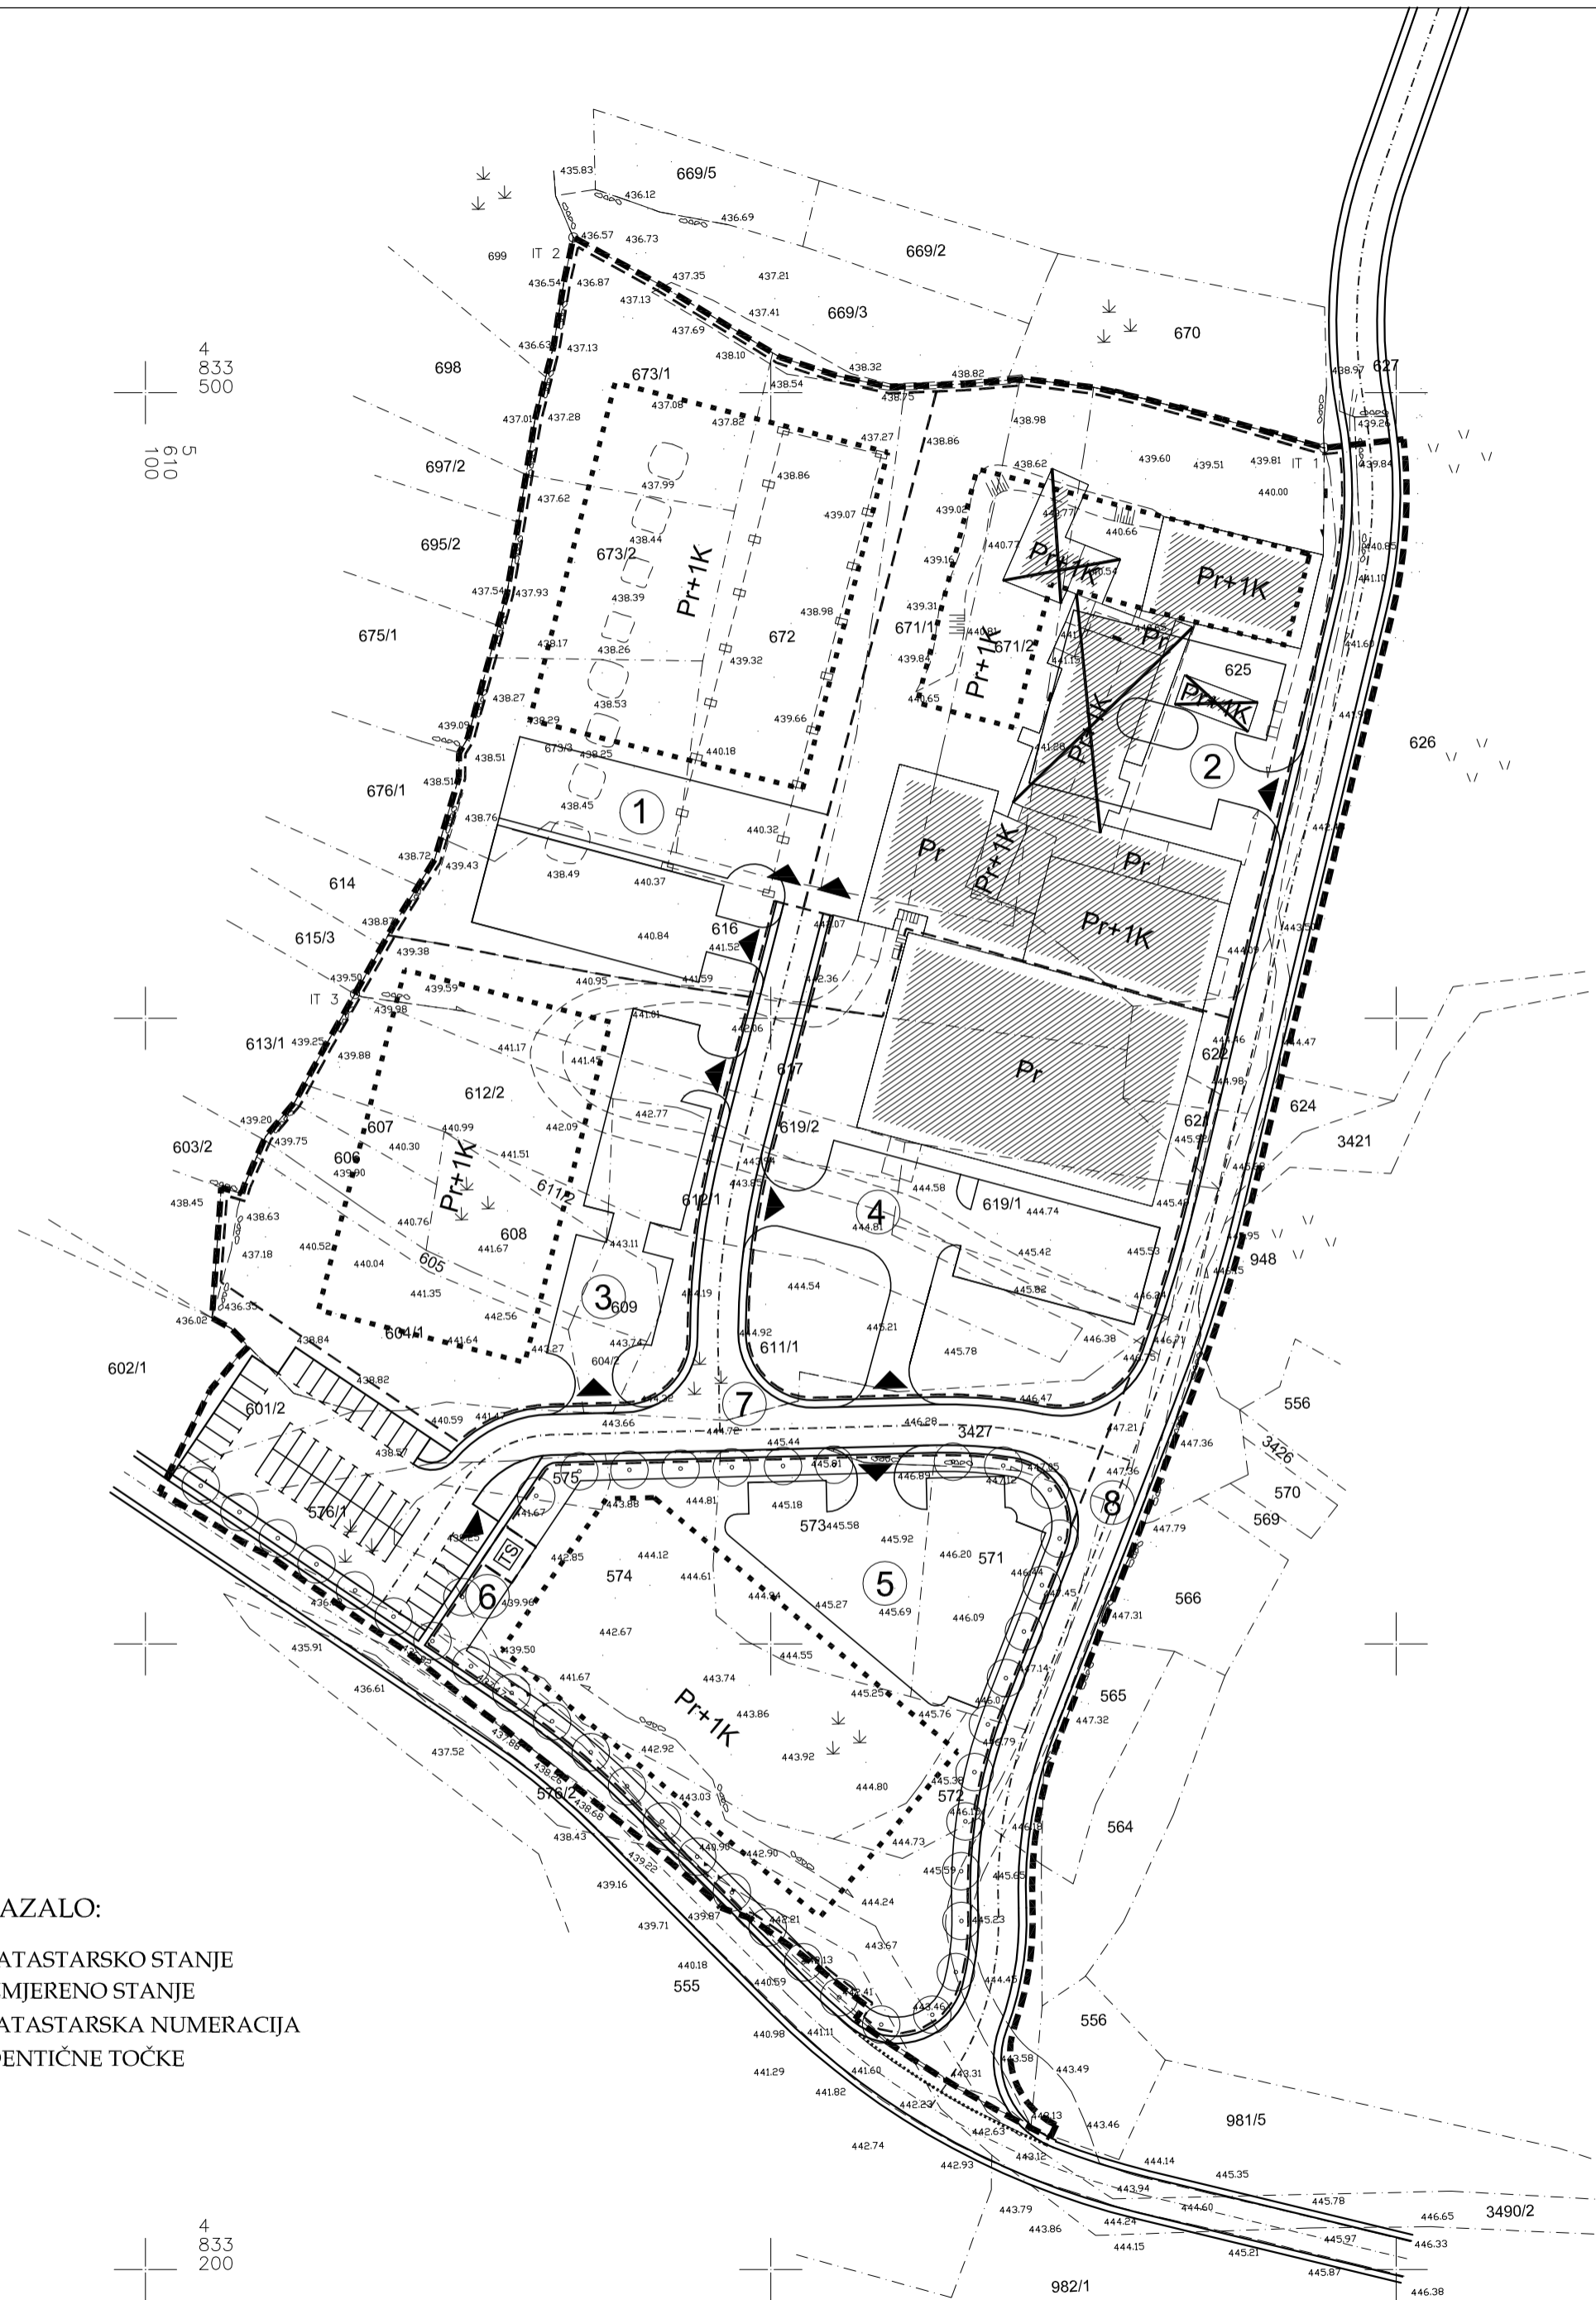

- KAZALO:
- KATASTARSKO STANJE
 - IZMJERENO STANJE
 - 625 KATASTARSKA NUMERACIJA
 - ⊙ IT 1, 2, 3 IDENTIČNE TOČKE

GIRUS d.o.o.
za geodetske poslove
Split, Vukovarska 148

Oznaka: G 343/13

Naručitelj: OPĆINA LEČEVICA
Trg Ante Bužančića 1, Lečevica

Predmet: POSEBNA GEODETSKA PODLOGA
ZA PROJEKTIRANJE
NA Č.ZEM. 625, 671/1, 671/2, 672,
673/1, 673/2, ... 572 u K.O.LEČEVICA

Sadržaj: POSEBNA GEODETSKA PODLOGA

Izradio: Jurica Pleić, mag.ing.geod. et geoinf.

Datum: srpanj, 2013 Mjerilo: 1:1000 Br. nacrt: 1

ŽUPANIJA SPLITSKO DALMATINSKA		OPĆINA LEČEVICA	
NAZIV PROSTORNOG PLANA:		DPU GOSPODARSKA ZONA BOČINE (Lečevica)	
NAZIV KARTOGRAFSKOG PRIKAZA:		UVJETI GRADNJE	
BROJ KARTOGRAFSKOG PRIKAZA:	4	MJERILO KARTOGRAFSKOG PRIKAZA:	1:1000
JAVNA RASPRAVA (datum objave): Slobodna Dalmacija, 11.10.2013.		ODLUKA O IZRADI DPU-a GOSPODARSKA ZONA BOČINE Sl. glasnik općine Lečevica br. 02/12 od 31.05.2012. god.	
PEČAT TIJELA ODGOVORNOG ZA PROVOĐENJE JAVNE RASPRAVE:		ODGOVORNA OSOBA ZA PROVOĐENJE JAVNE RASPRAVE: Načelnik općine Ante Baran	
PRAVNA OSOBA KOJA JE IZRADILA PLAN: URED OVLAŠTENE ARHITEKT ICE VLASTA MARČIĆ - SPLIT			
PEČAT PRAVNE OSOBE KOJA JE IZRADILA PLAN:		ODGOVORNA OSOBA: Vlasta Marčić, dipl.ing.arh.	
VODITELJ IZRADE PLANA:		Vlasta Marčić, dipl.ing.arh.	
STRUČNI TIM:		Vlasta Marčić, dipl.ing.arh. Vlatko Miličević, dipl.ing.građ. Nikomir Gabelić, dipl.ing.arh. Mladen Žanić, dipl.ing.el. Mario Zelić, dipl.ing.prom.	
PEČAT PREDSTAVNIČKOG TIJELA:		PREDSJEDNIK PREDSTAVNIČKOG TIJELA:	
ISTOVJETNOST OVOG PROSTORNOG PLANA S IZVORNOM OVJERAVOM:		PEČAT NADLEŽNOG TIJELA:	